


# 合流式下水道改善事業のイメージ

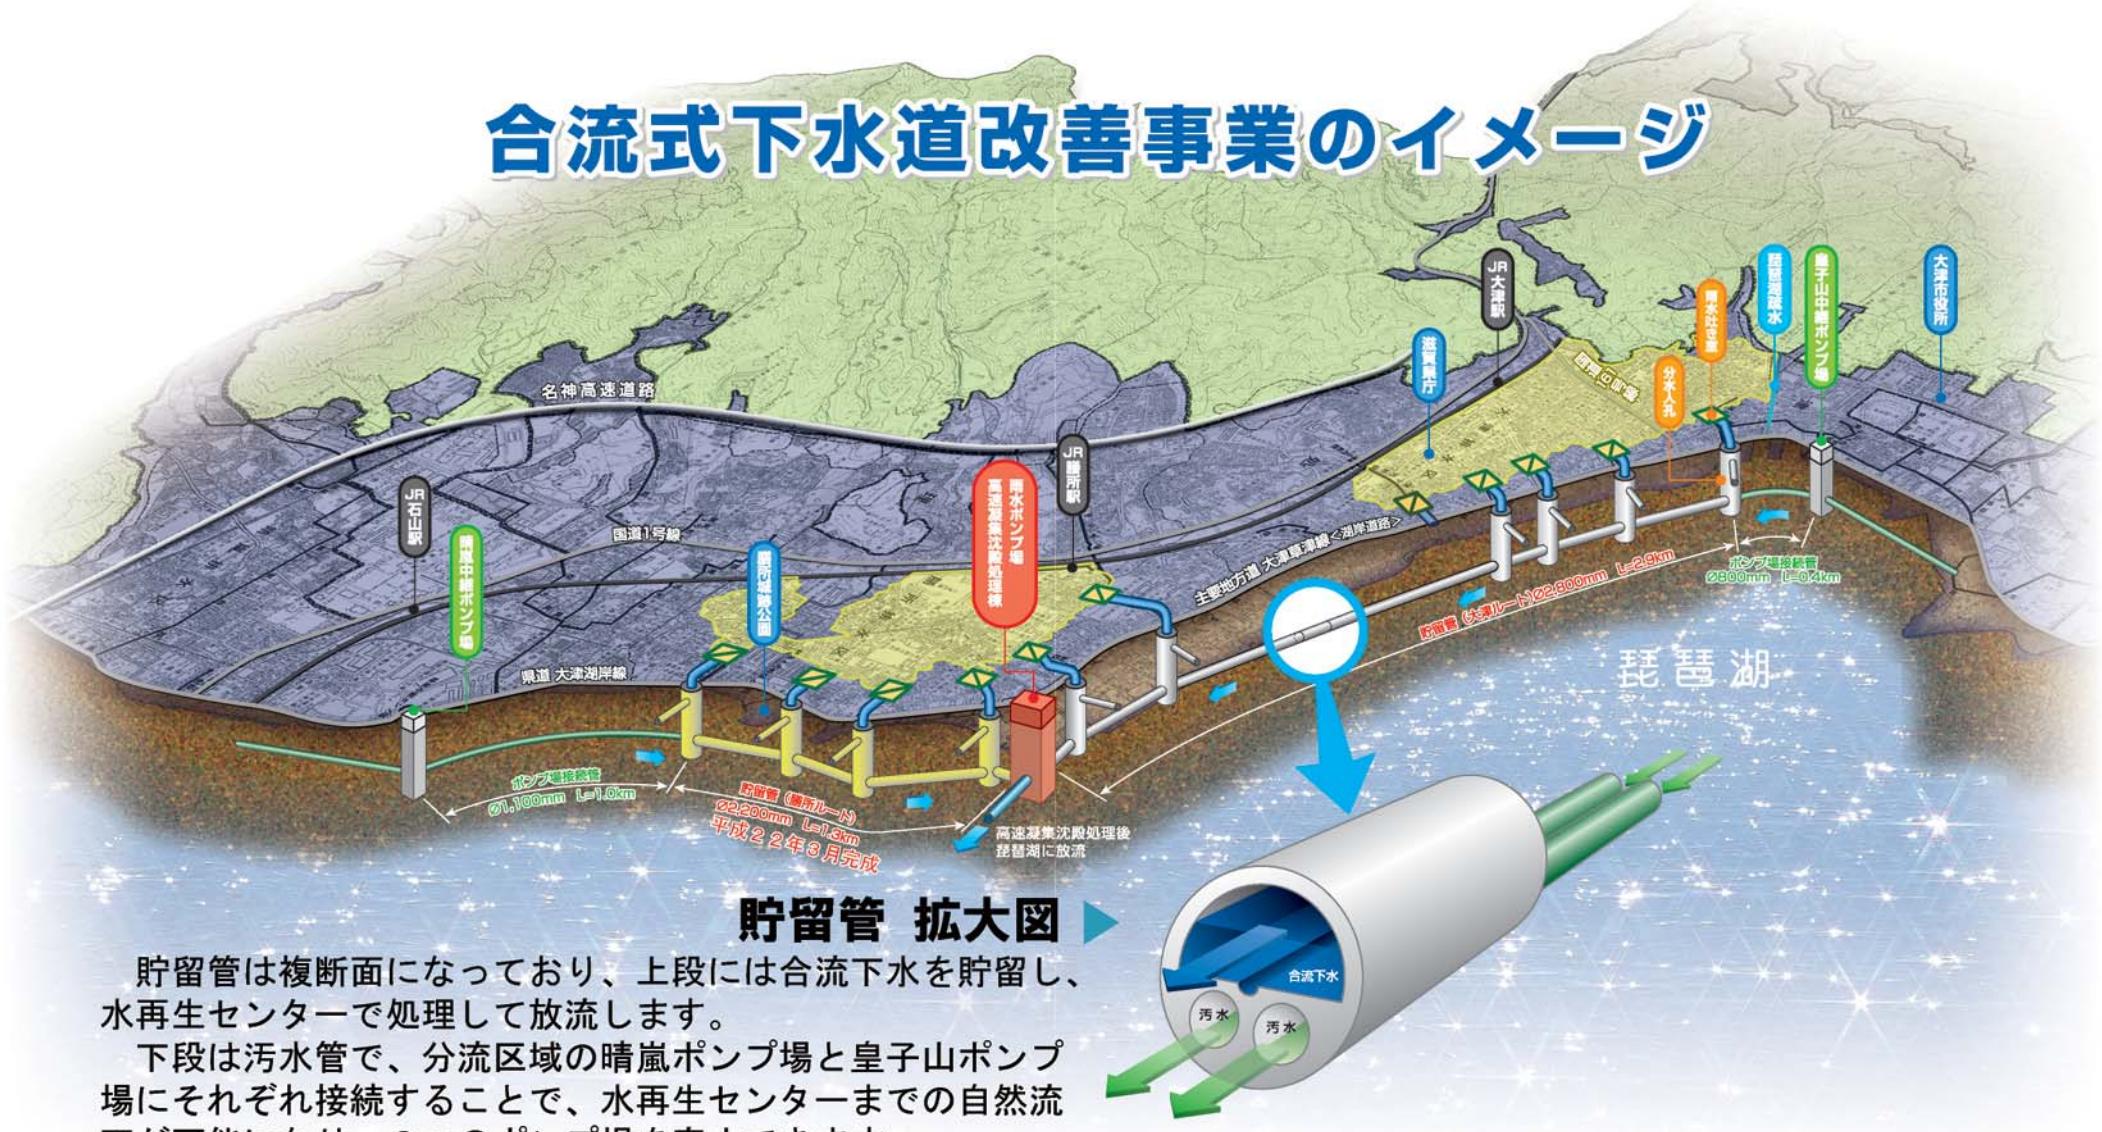

## 貯留管 拡大図 ▶

貯留管は複断面になっており、上段には合流下水を貯留し、水再生センターで処理して放流します。

下段は污水管で、分流区域の晴嵐ポンプ場と皇子山ポンプ場にそれぞれ接続することで、水再生センターまでの自然流下が可能になり、2つのポンプ場を廃止できます。