

旧比叡すこやか相談所アスベスト分析調査 仕様書

1 委託業務名 旧比叡すこやか相談所アスベスト分析調査

2 業務の内容

- ・ 大気汚染防止法施行規則第16条の5第1号に則り、設計図書その他の書面による調査及び特定建築材料の有無の目視による調査を行う。受託者が試料の採取・分析・報告を行う。
- ・ 大気汚染防止法施行規則第16条の5第3号に則り、建材中のアスベスト含有の有無について分析の調査を実施する。
- ・ 大気汚染防止法施行規則第16条の8第1項に則り、本業務における調査結果の記録の作成を行う。
- ・ 当該委託業務において次に掲げる区分に応じ、それぞれ定める者を配置すること。

ア 作業責任者 特定建築物石綿含有建材調査者または一般建築物石綿含有建材調査者の資格を有する者

イ 作業員 石綿作業主任者の資格を有する者

ウ 調査分析者 公益社団法人日本作業環境測定協会石綿分析技術評価事業のカテゴリー1においてAランク評価を受けている者

3 委託期間

契約締結日から令和6年8月31日まで

4 調査箇所

- ・ 別紙「調査対象場所一覧」のとおり
- ・ 分析の結果により、対象検体数が変わる場合には、市と協議を行い、必要に応じて市は変更契約を行う。
- ・ 別紙「調査対象場所一覧」のアスベスト分析調査建材に明記されている以外に、下地調整材が確認された場合には速やかに報告し、市は追加発注の変更契約を行う。
- ・ その他不明点については市と協議すること。

5 調査方法

JIS A 1481（建材製品中のアスベスト含有率測定法）

6 成果物

分析結果報告書（A4判サイズ） 2部

※調査箇所が分かる位置図及び写真を添付すること

7 費用の負担

調査に係る費用は全て受託者が負担するものとする。

8 適用法令

- ・ 大気汚染防止法
- ・ 労働安全衛生法
- ・ 廃棄物の処理及び清掃に関する法律
- ・ 石綿障害予防規則
- ・ その他関係法令、規則、通達等


9 その他

- ・ 試料の採取後は、現況の機能を損なわない程度の補修をすること。
- ・ 業務遂行にあたり疑義が生じた場合は市と協議し指示に従うこと。
- ・ 分析調査後、結果の速報を迅速に報告すること。
- ・ 成果物は委託期間内に提出すること。
- ・ 現場確認や作業に入る前には、事前に保健総務課地域保健推進室へ連絡し日程調整を行うこと。

調査対象場所一覧


旧比叡すこやか相談所アスベスト分析調査建材


棟	種別	作業レベル	部位	室	建材	検体数	備考
①旧比叡すこやか相談所	【外部】	3	外壁		リシン吹付け材及び下地調整材	1	
	【内部】	3	天井	1階 事務室①	吹き付け材(下地とも)	1	天井の一部が吹き付け
		3	床	1階 事務室①	長尺ビニールシート	1	
		3	天井	1階 階段ホール	珪酸カルシウム板	1	
		3	天井	1階 階段ホール	化粧石膏ボード	1	
		3	天井	1階 階段ホール	吸音板	1	
		3	床	2階 事務室③	長尺ビニールシート	1	
		3	天井	3階 事務室④	吹き付け材(下地とも)	1	1階とは別色
		3	壁	3階 廊下②	珪酸カルシウム板	1	
②屋外トイレ	【外部】	3	外壁		リシン吹付け材及び下地調整材	1	
	【内部】	3	天井	男子・女子便所	珪酸カルシウム板	1	
③倉庫	【外部】	2	屋根		屋根裏断熱材	1	
					レベル1小計	0	
					レベル2小計	1	
					レベル3小計	11	
					合計	12	

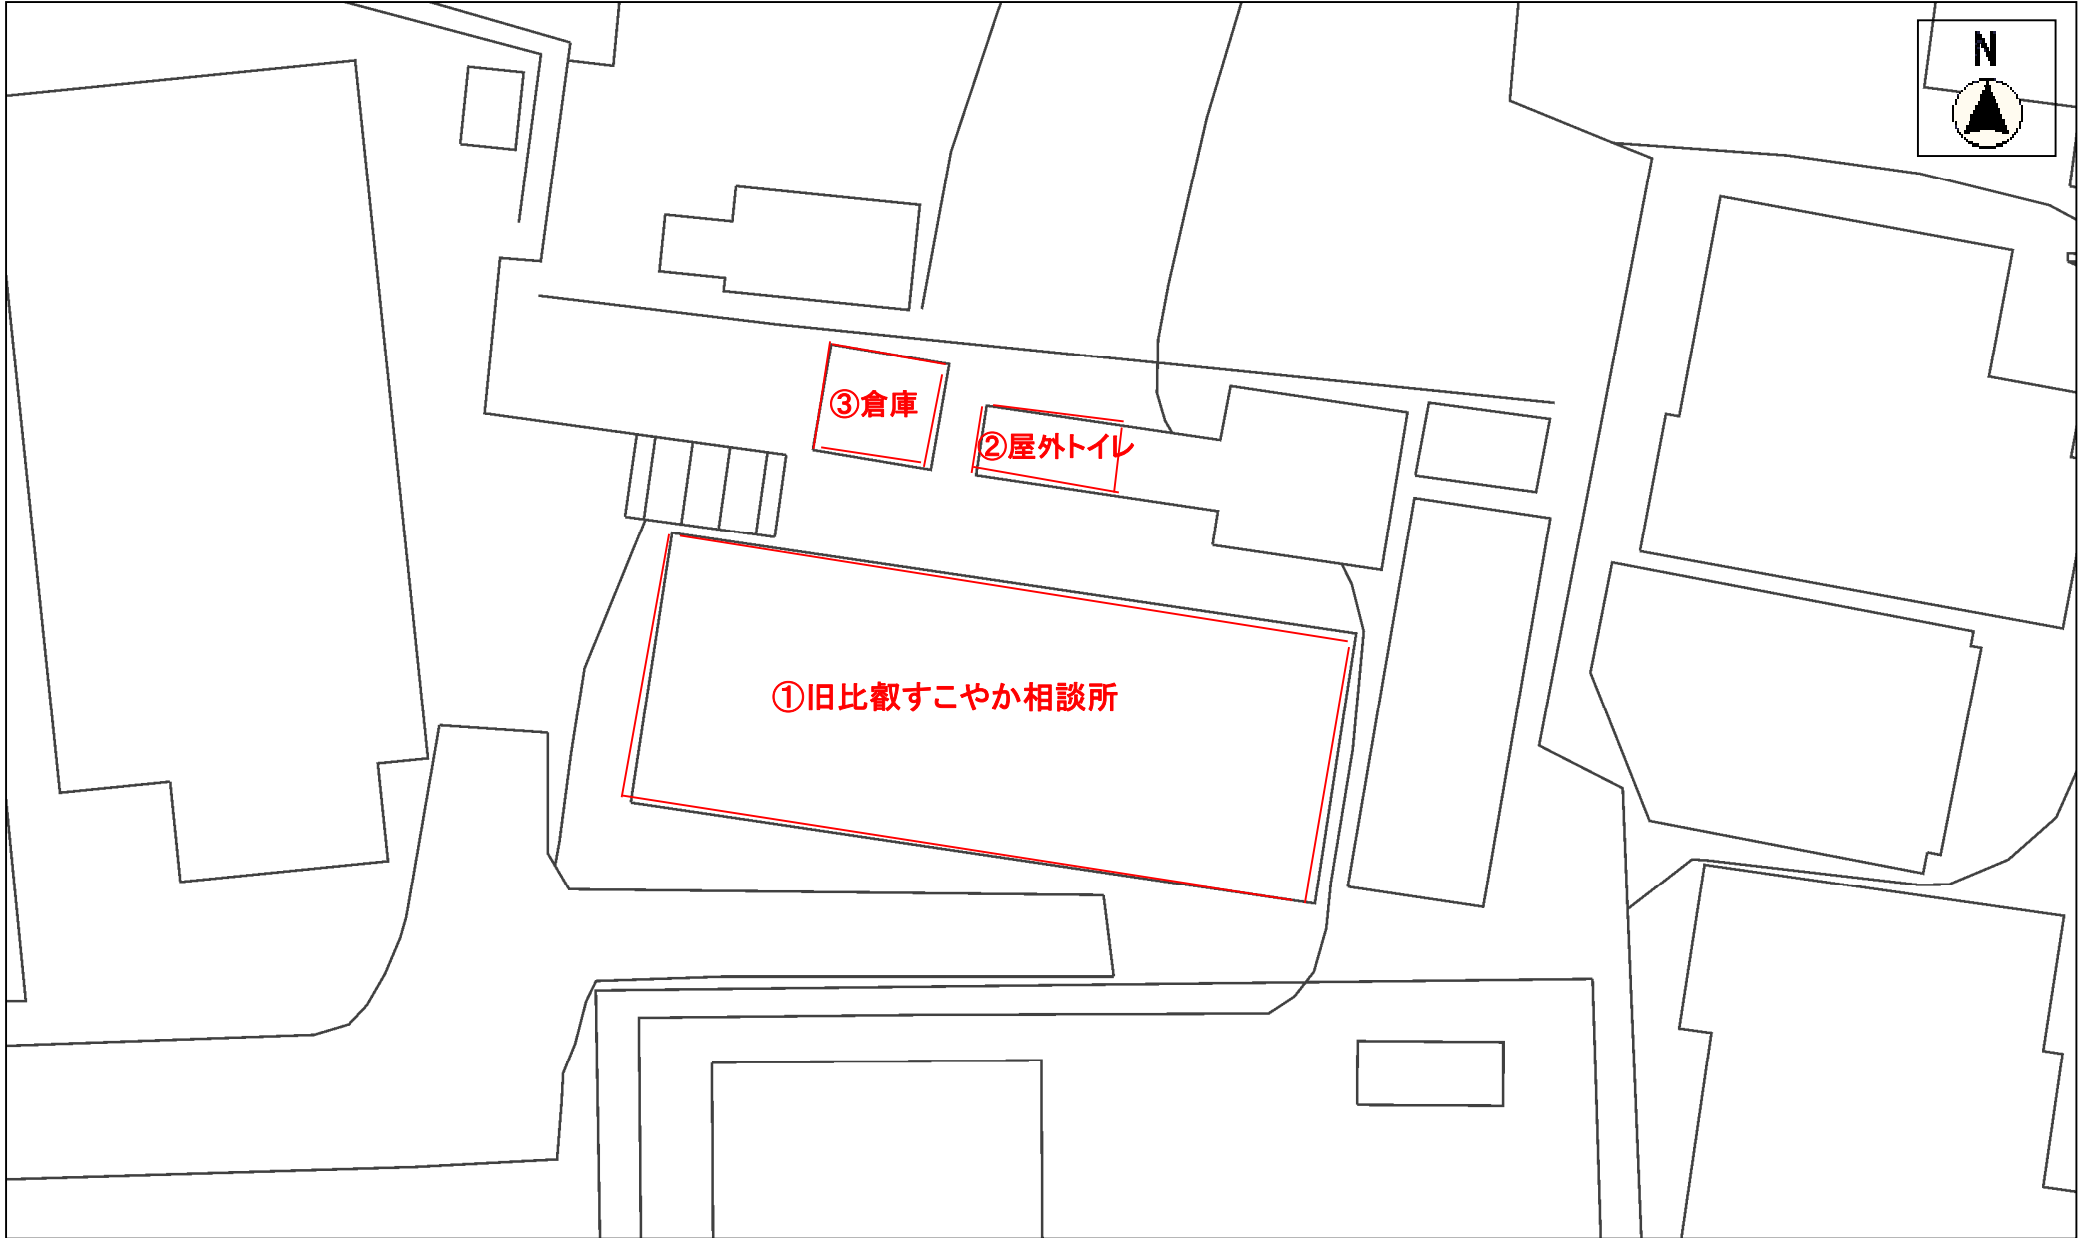


掲載情報は、内容を保証するものではありません。
権利や義務が発生するもの、契約の資料となるものなど
重要な情報は、必ず担当課にご確認ください。

縮尺 1 : 250

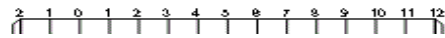


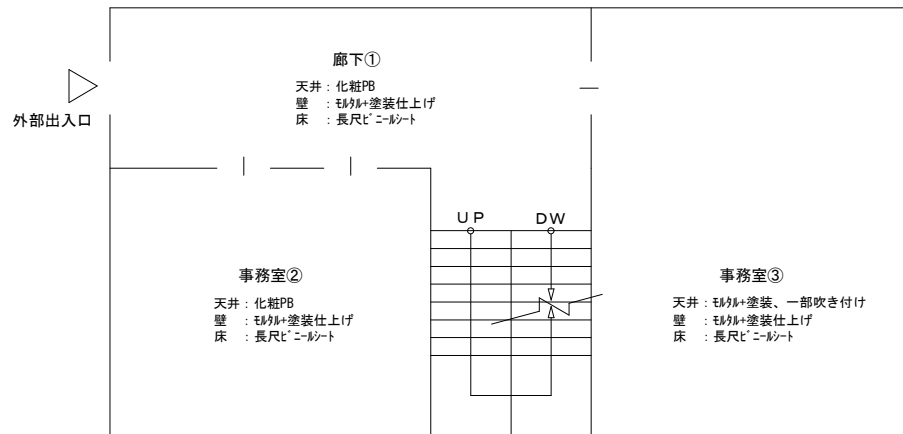


2階イメージ図（平面）

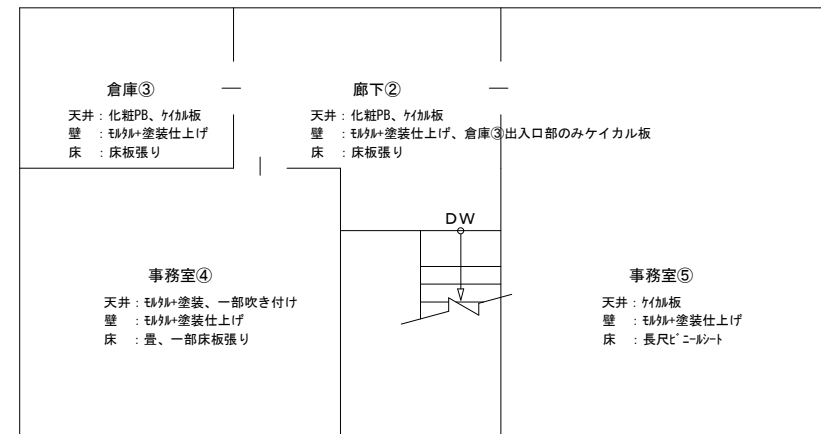

3階イメージ図（平面）

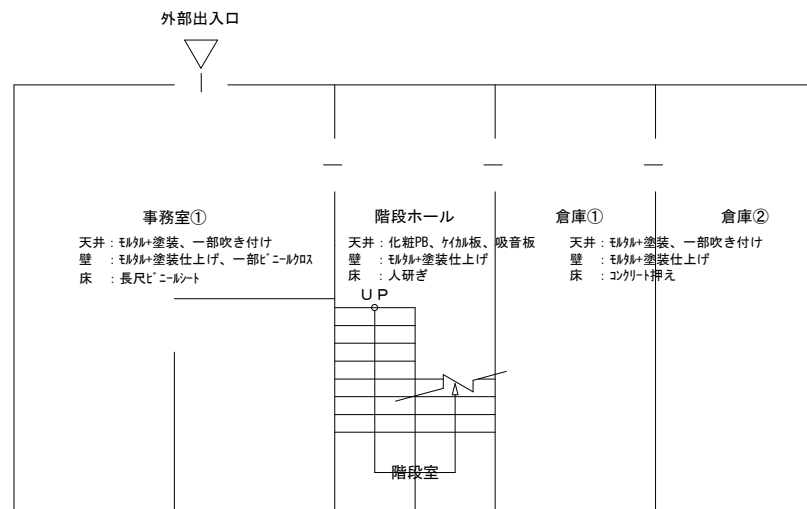

1階イメージ図（平面）

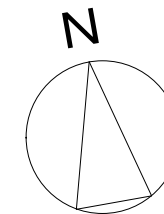

旧 比叡すこやか相談所アスベスト調査位置図

※注 この図面はアスベスト調査必要箇所の位置を示すものであり寸法等を正確に示したものではありません。